


СИТУАЦИОННЫЙ ПЛАН  
1 : 10 000

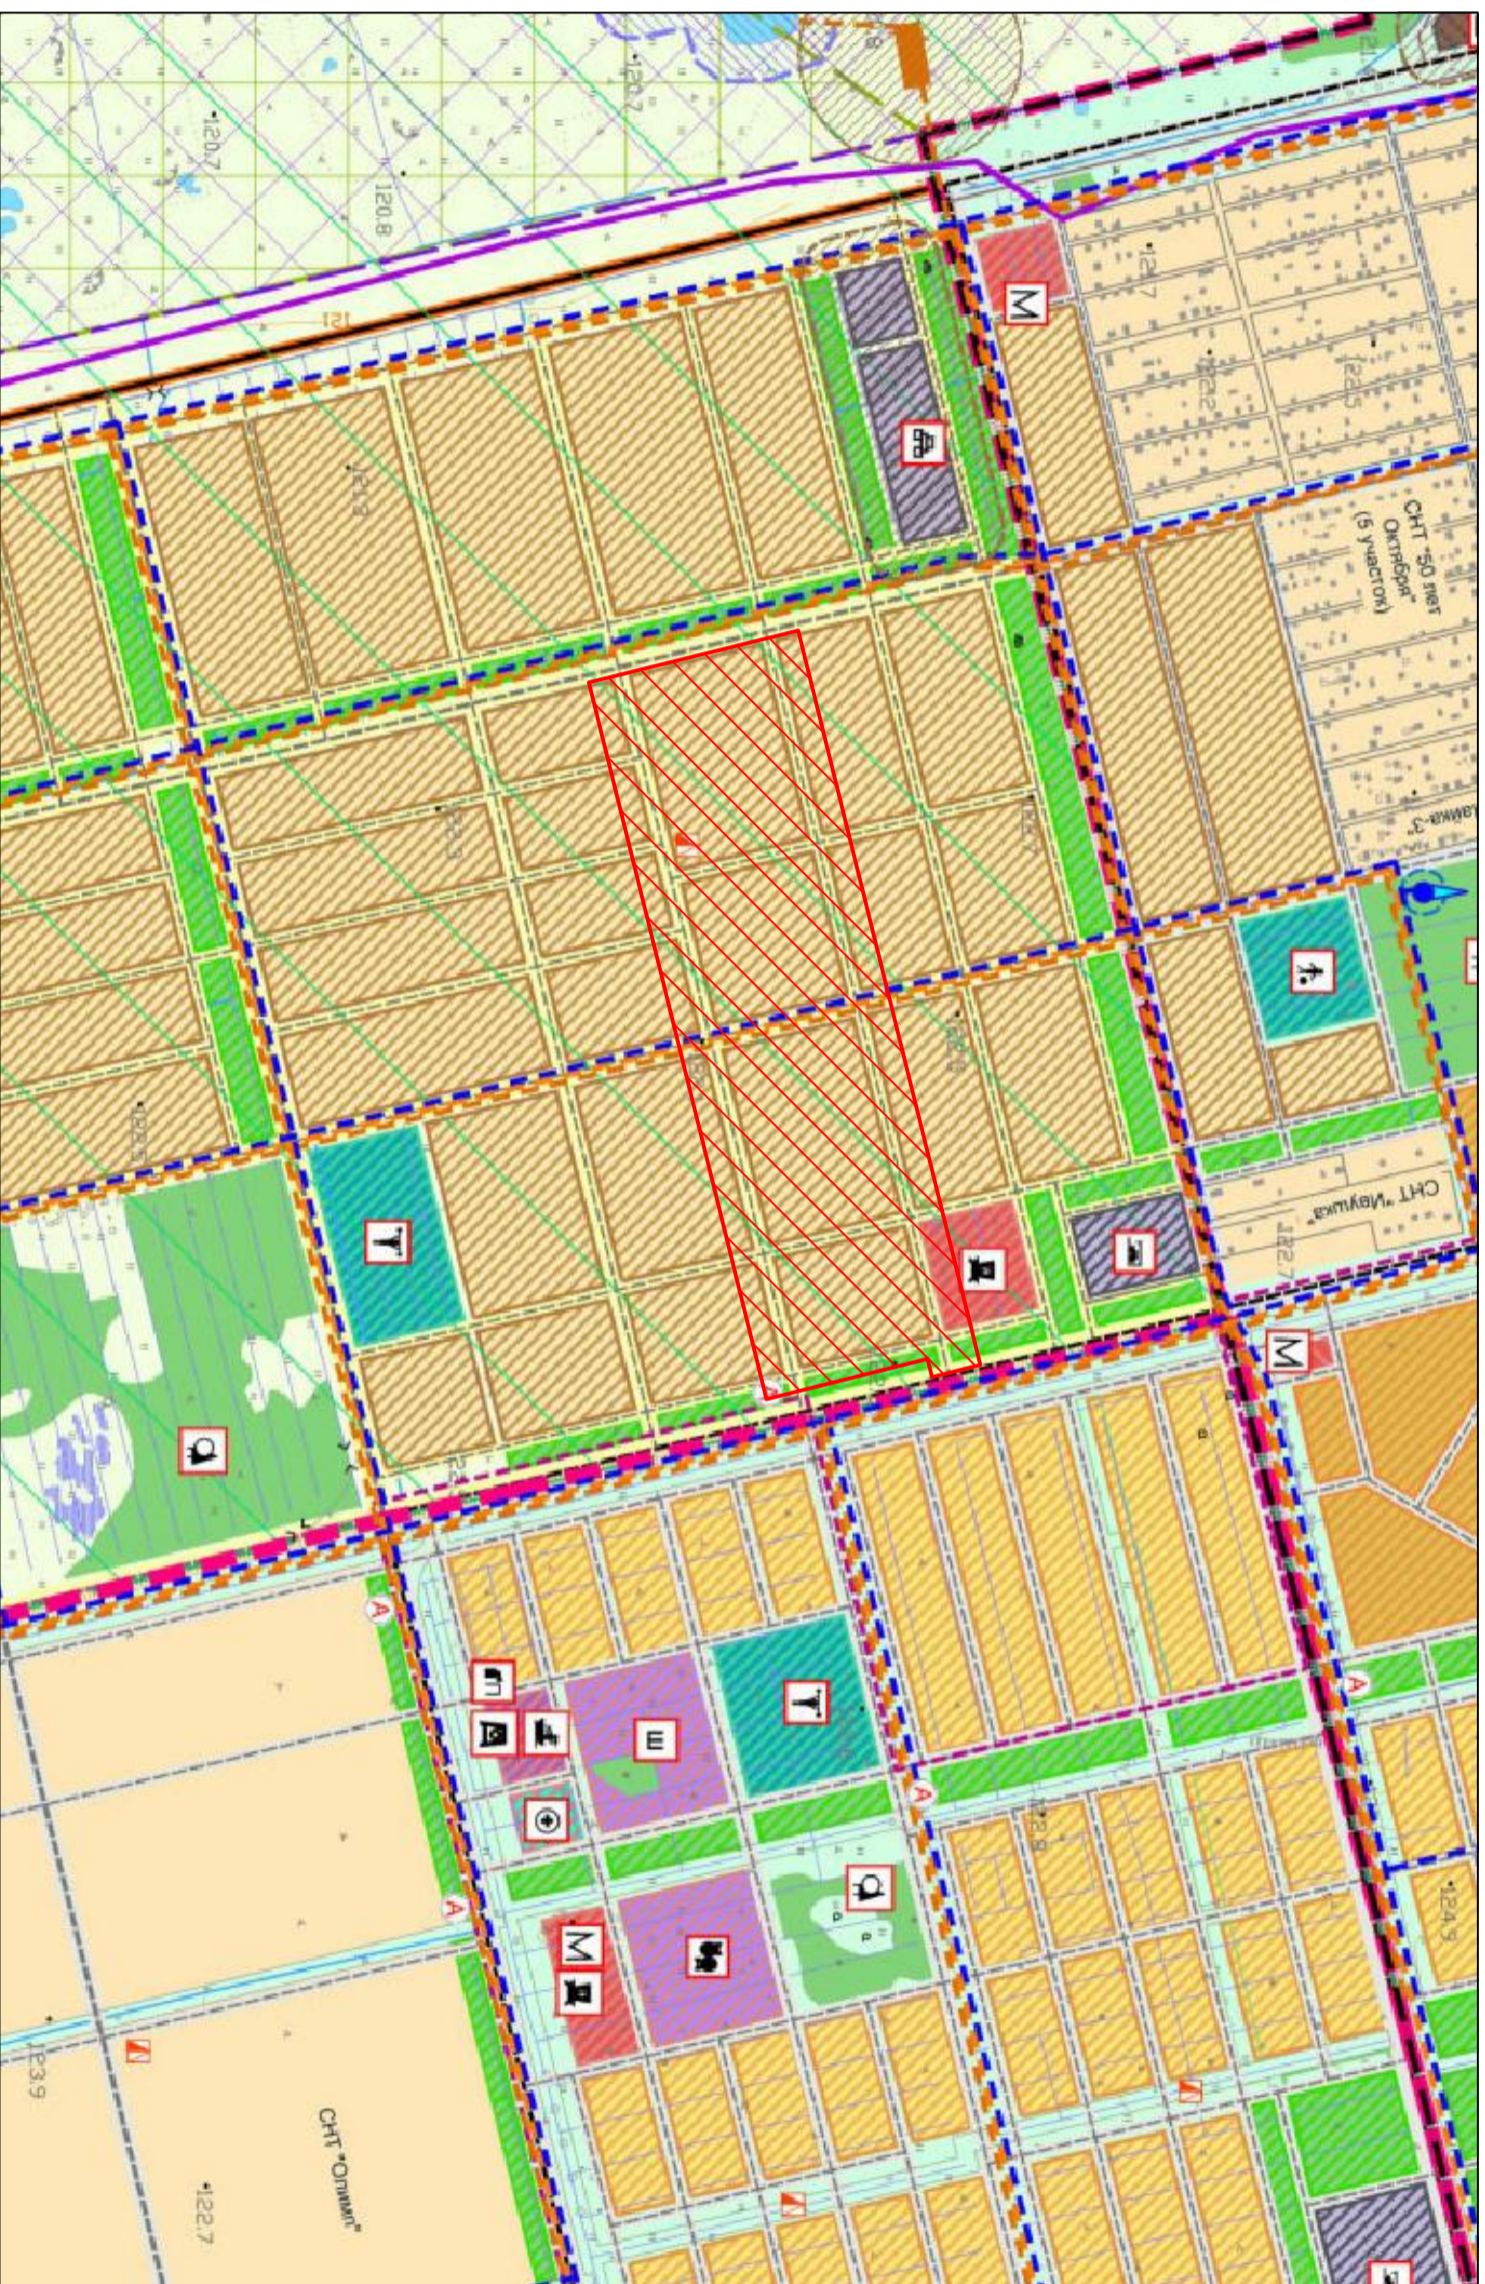

 ПЛОНИРУЕМЫЙ УЧАСТОК

Условные обозначения:

		Заказчик: СНТ 'Полет'	
		МО, Шатурский район, с/пос. Кривандиновское, восточнее пос. Туголесский Бор	
Должность	Фамилия	Подпись	Дата
Гендирект:	Рязинкова М.А.		
Проект планировки территории		Стация	Лист
Выполнил		П	1
Сегиверстово			4
Выполнил		ООО 'Архитектурно-планировочное предприятие'	
Ситуационный план 1 : 10 000			