


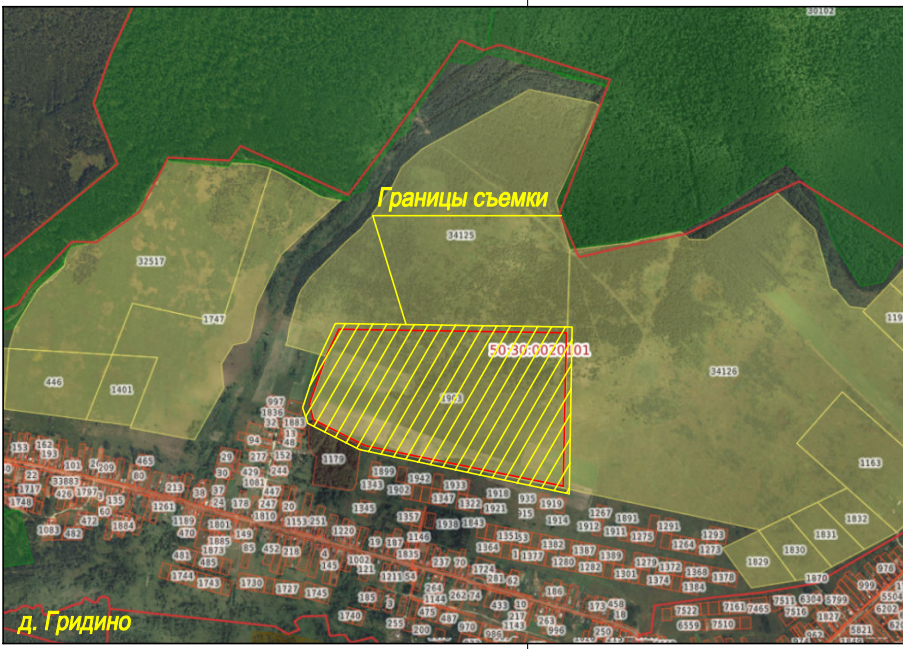

50:30:0000000:34125

50:30:0020101:1903

Условные обозначения:

- водопровод
- канализация
- электрокабель
- кабель связи
- теплотрасса
- газопровод
- граница земельного участка по сведениям ЕГРН
- граница земельного участка с кадастровым номером 50:30:0020101:1903

ЗАПРЕЩАЕТСЯ!
Проведение земляных работ без составления топографической съемки с владельцами инженерных коммуникаций.

Заказчик: СМТ "ПОЛИЕТ"				ООО "ПРОГРАММА АРХИТЕКТУРНО-ТЕХНИЧЕСКАЯ СЛУЖБА"			
Догов № П/015-2025 от 18.08.2025г.				ИНН 50-03/000201040-0003 в реестре членов СРО «Центральное объединение организаций по инженерным изысканиям для строительства» (ИНН 50-03/00020101-1903)			
Должность	Фамилия	Подпись	Дата	Тел./факс (8496) 46-447-47	Вид работы: топографическая съемка		
Ген. директор	Рыбинский Г.В.		08.25	Адрес: Московская область, муниципальный округ Егорьевск, с/пос. д. Грязино (ИН 50-03/00020101-1903)	Масштаб: 1:500		
Госзаказ	Примечание Е.В.		08.25		Система координат - МСК-50		
Составитель	Гончар Е.А.		08.25		Система высот - Балтийская		
Проверил	Дрокина О.А.		08.25		Дата: август 2025 г.		
Топографический план				Лист	1 (Листов) 3		



50:30:0000000:34125

50:30:0020101:1903

50:30:0000000:34126

Условные обозначения :

- водопровод
- канализация
- электропровод
- кабель, оплетка
- теплотрасса
- газопровод
- границы земельных участков по сведениям ЕГРН
- граница земельного участка с кадастровым номером 50:30:0020101:1903

ЗАПРЕЩАЕТСЯ!

Проведение земляных работ без согласования топографической съемки с владельцами инженерных коммуникаций.

Заказчик : ОНТ "ПОЛИТ"


Др № ТУ015-2025 от 16.06.2025г.

ООО "ПРОФИЛЬ АРХИТЕКТУРНО-ТЕОДИЗЕЧЕСКАЯ СЛУЖБА"
ИИН-003-0090200784-093 в составе члена СРО Центральных объединений организаций по инженерным коммуникациям для строительства Центрального СРО И-003-1402009

Должность	Фамилия	Подпись	Дата	Тел./факс (495) 46-447-47	Вид работ/техническая служба
Ген. директор	Рыбин Г.В.		08.25	Адрес : Московская область, муниципальный округ Егорьевск, вблизи д. Гридино (ИИ 50:30:0020101:1903)	Масштаб 1:500
Гендиректор	Рыбин Г.В.		08.25		Система координат - МСК-50
Составитель	Гоним Е.А.		08.25		Система высот - Балтийская
Проверил	Дроздова О.А.		09.25		Дата август 2025 г.
				Топографический план	Лист 2 Листов 3




Ситуационный план

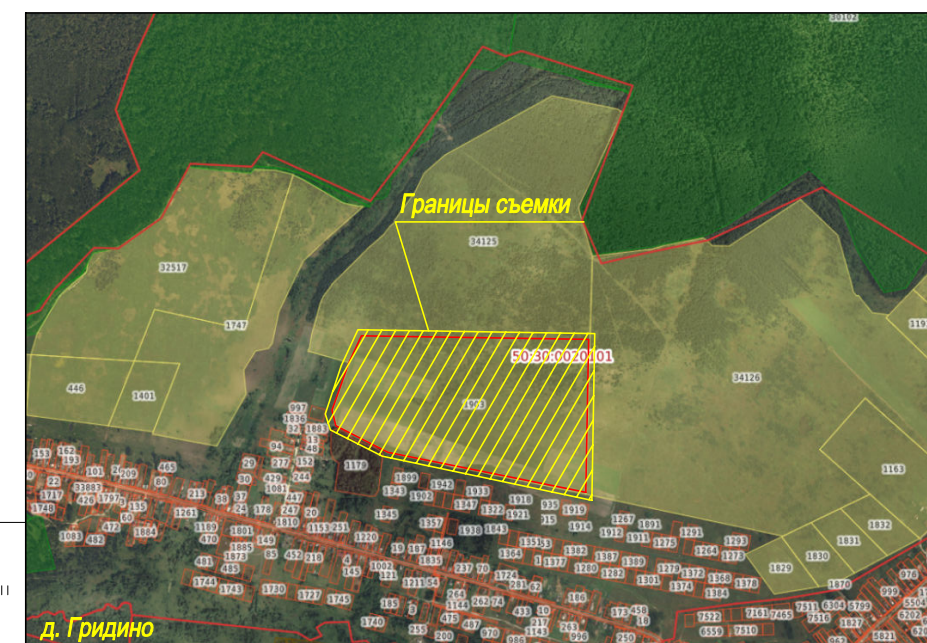

Линия соединения с листом 2

Линия соединения с листом 2

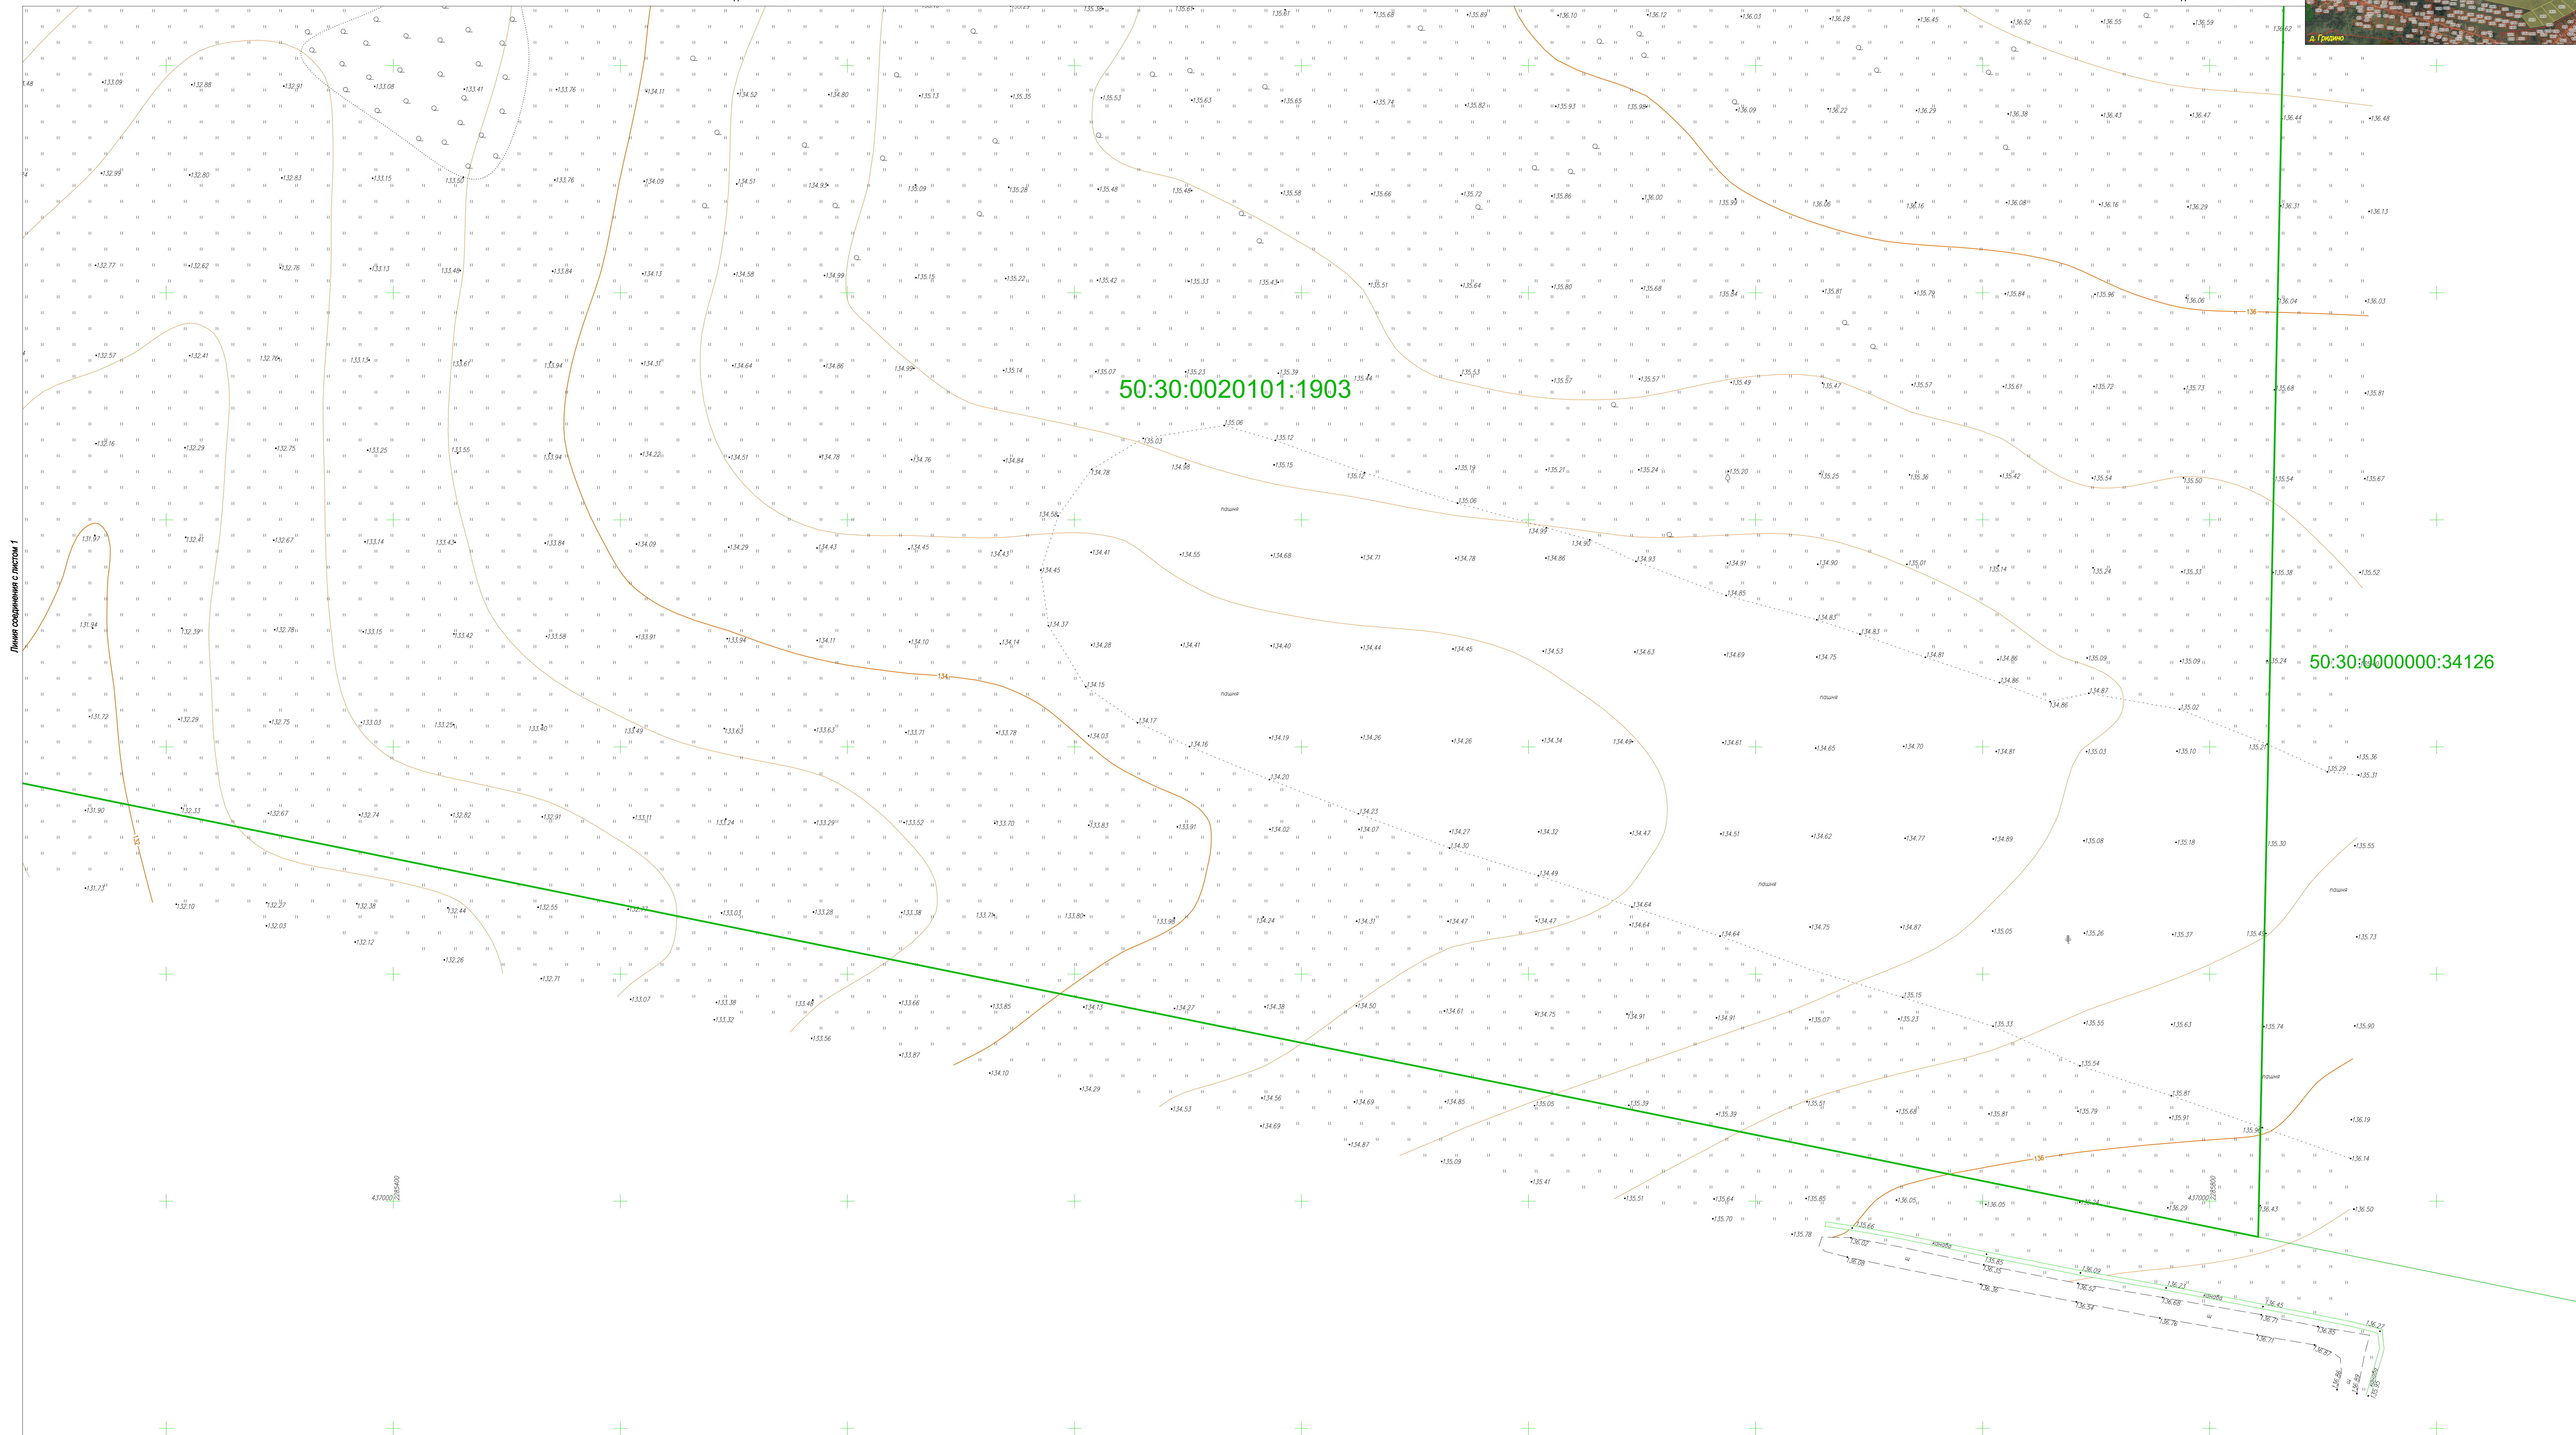

50:30:0020101:1903

50:30:000000:34126

Условные обозначения:

- водопровод
- канализация
- электрокабель
- кабель связи
- теплотрасса
- газопровод
- границы земельных участков по сведениям ЕГРН
- граница земельного участка с кадастровым номером 50:30:0020101:1903

ЗАПРЕЩАЕТСЯ!

Проведение земляных работ без согласования топографической съемки с владельцами инженерных коммуникаций.

Заказчик: ОНТ "ПОЛЕТ"

Дир. № Г/015-2025 от 16.06.2025г.

Должность	Фамилия	Подпись	Дата
Ген. директор	Рыбинин Г.В.		08.25
Гендиректор	Рыбинин Г.В.		08.25
Составитель	Гонимов Е.А.		08.25
Проверил	Дроздова О.А.		08.25

ООО "ПРОФИЛЬНАЯ АРХИТЕКТУРО-ТЕХНИЧЕСКАЯ СЛУЖБА"
ИИН-003-00902007842-0933 в реестре членов СРО Центрального объединения организаций по инженерным изысканиям для строительства (Центрального СРО И-003-1402609)

Тел./факс (495) 46-447-47	Вид работ/техническая служба
Адрес: Московская область, муниципальный округ Егорьевск, в/пос. д. Гридино	Масштаб 1:500
Система высот - Балтийская	Система координат - МСК-50
Дата август 2025 г.	Лист 3
Топографический план	Листов 3